
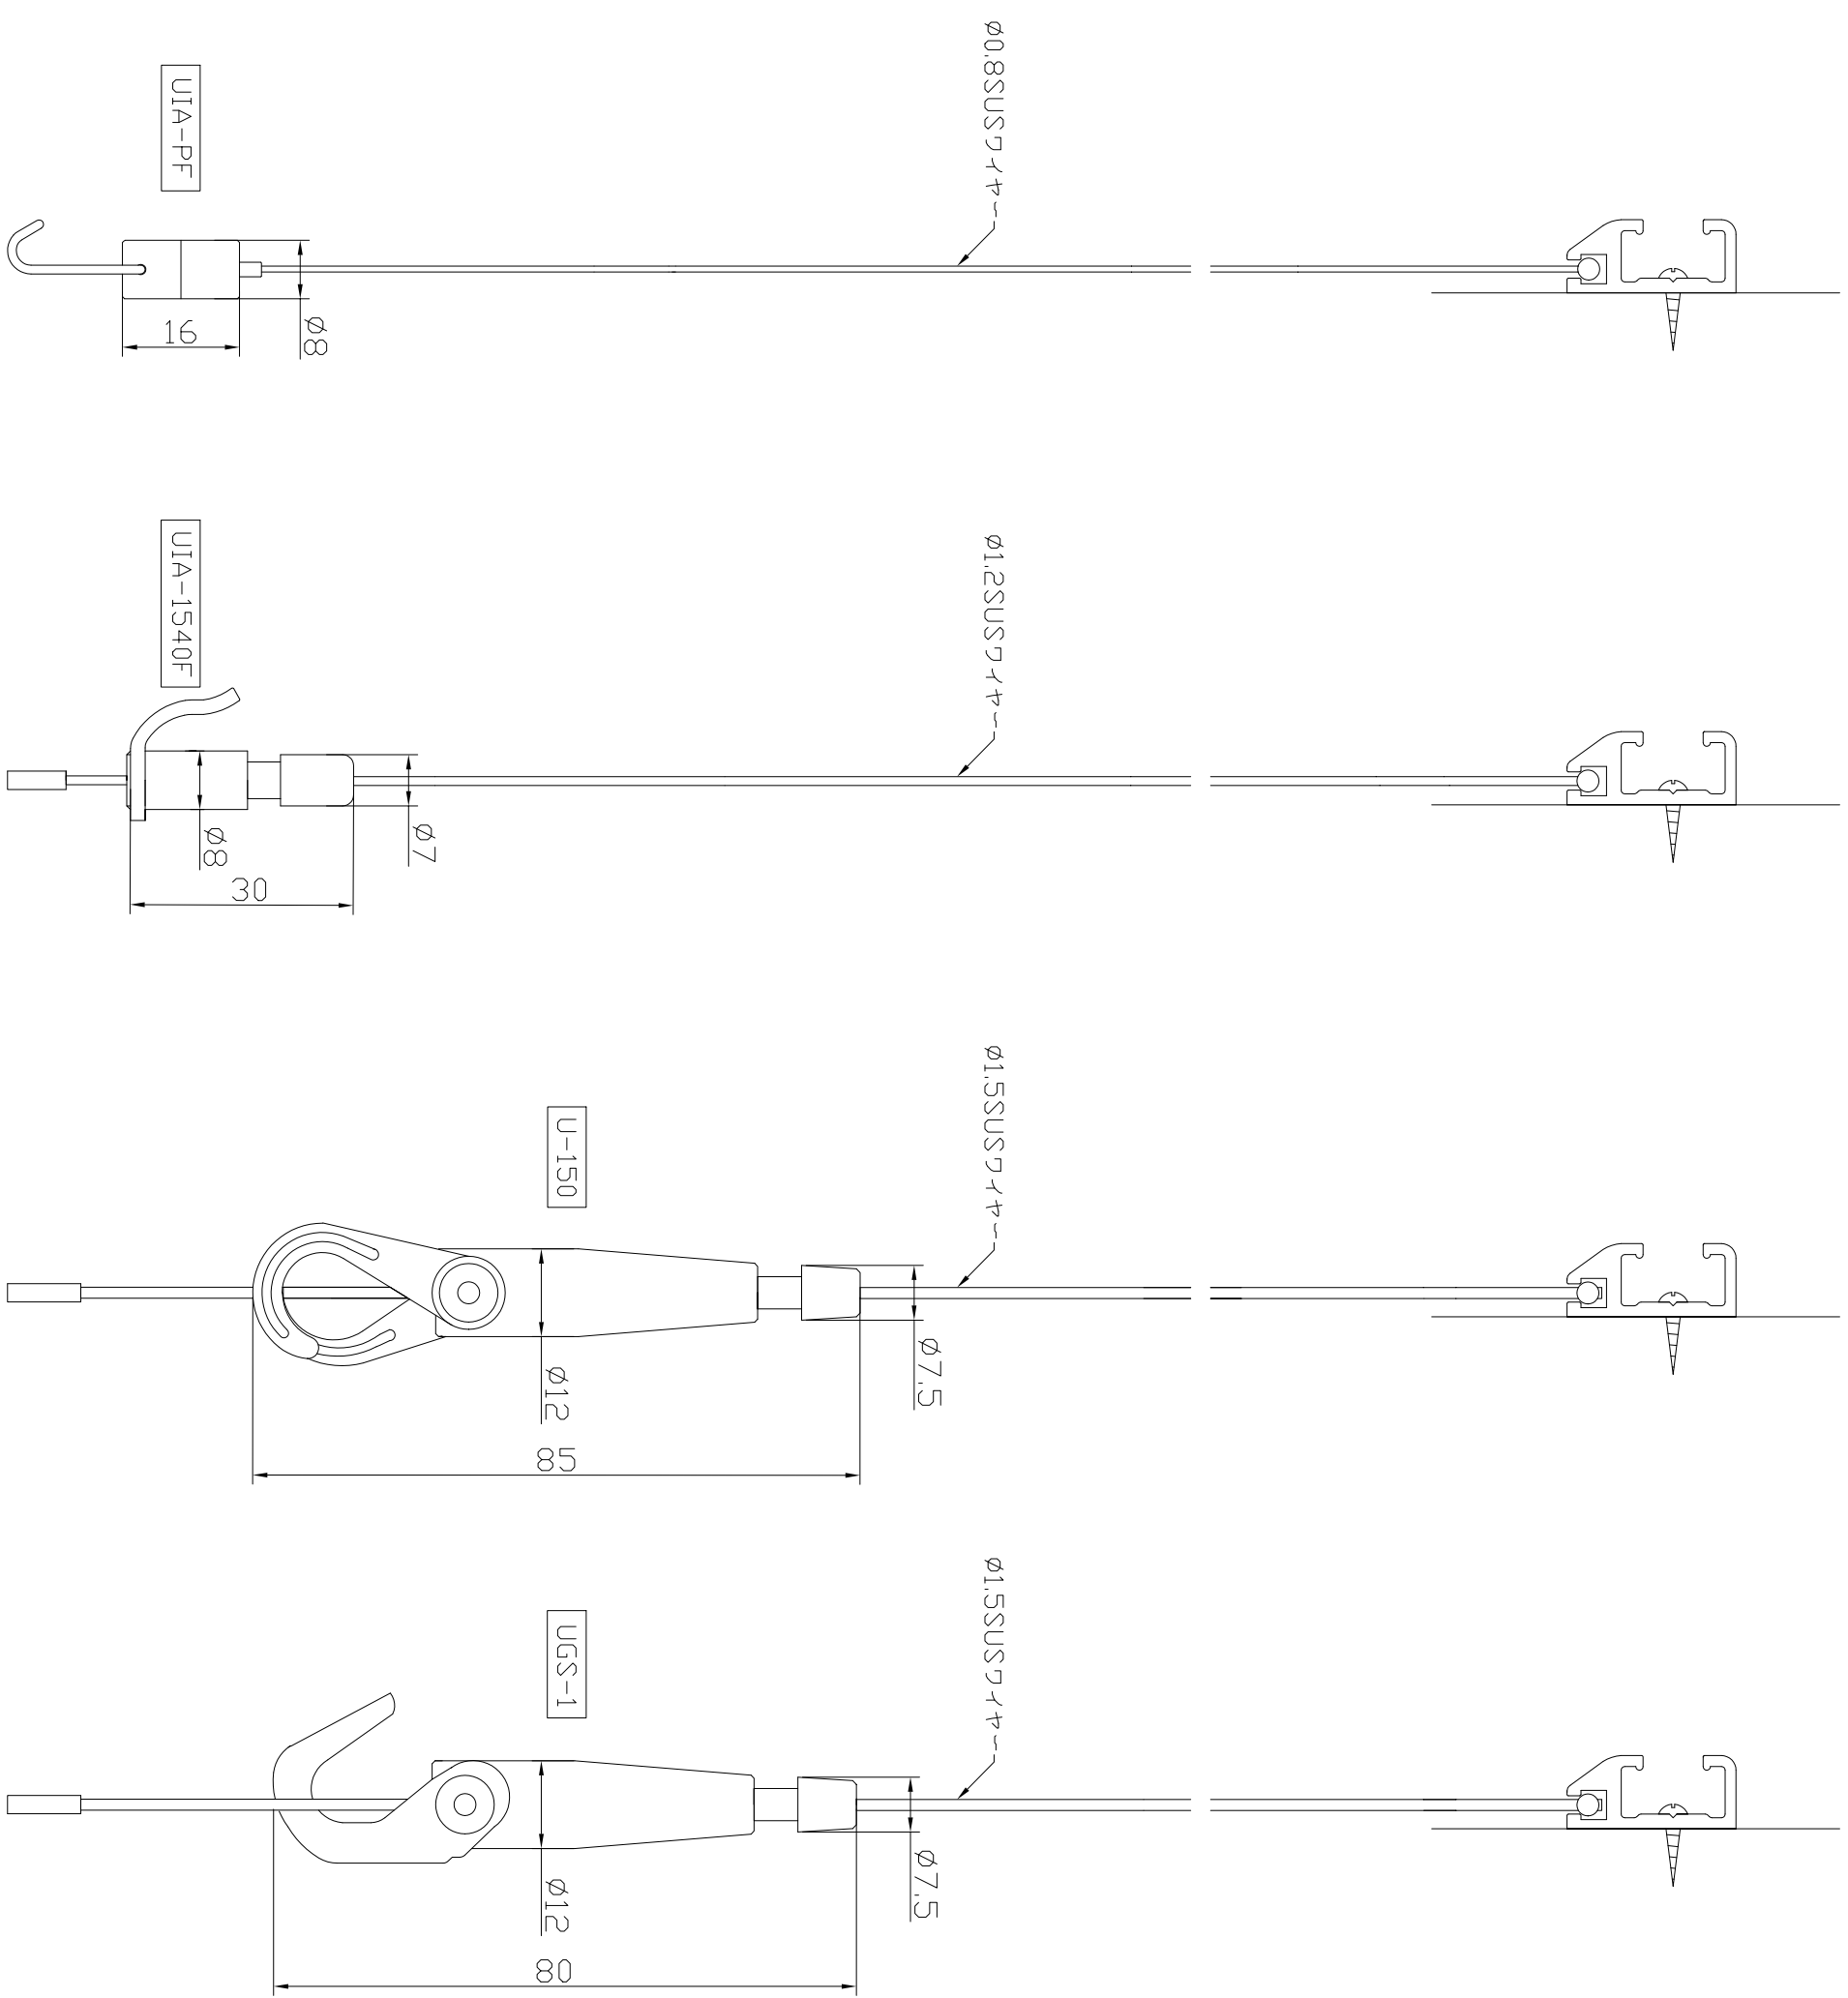


UIA-PR<ロール>断面図

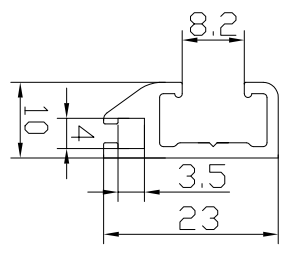

記事	作図日	2016-	物件名称	ULG 株式会社 アルテマ
234	作図者	E.Nomura	図名	
	S=1/1			